


# Mapa zasadnicza

Skala 1:1000

Województwo: województwo wielkopolskie  
 Powiat: Powiat Ostrowski  
 Jednostka ewid.: Miasto Odolanów  
 Obręb: ODOLANÓW  
 Działka: 722, 760  
 Układ wsp.: 2000 strefa 6, PL-EVRF2007-NH  
 Id zamówienia: GGO.6642.4654.2022

Nazwa organu prowadzącego państwowy zasób geodezyjny i kartograficzny	STAROSTA OSTROWSKI
Identyfikator ewidencyjny materiału zasobu	P.3017.2014.3393
Nazwa materiału zasobu	Mapa zasadnicza
Data wykonania kopii materiału zasobu	14-11-2022r.
Imię, nazwisko i podpis osoby reprezentującej organ	z up. STAROSTY Katarzyna Mikulska

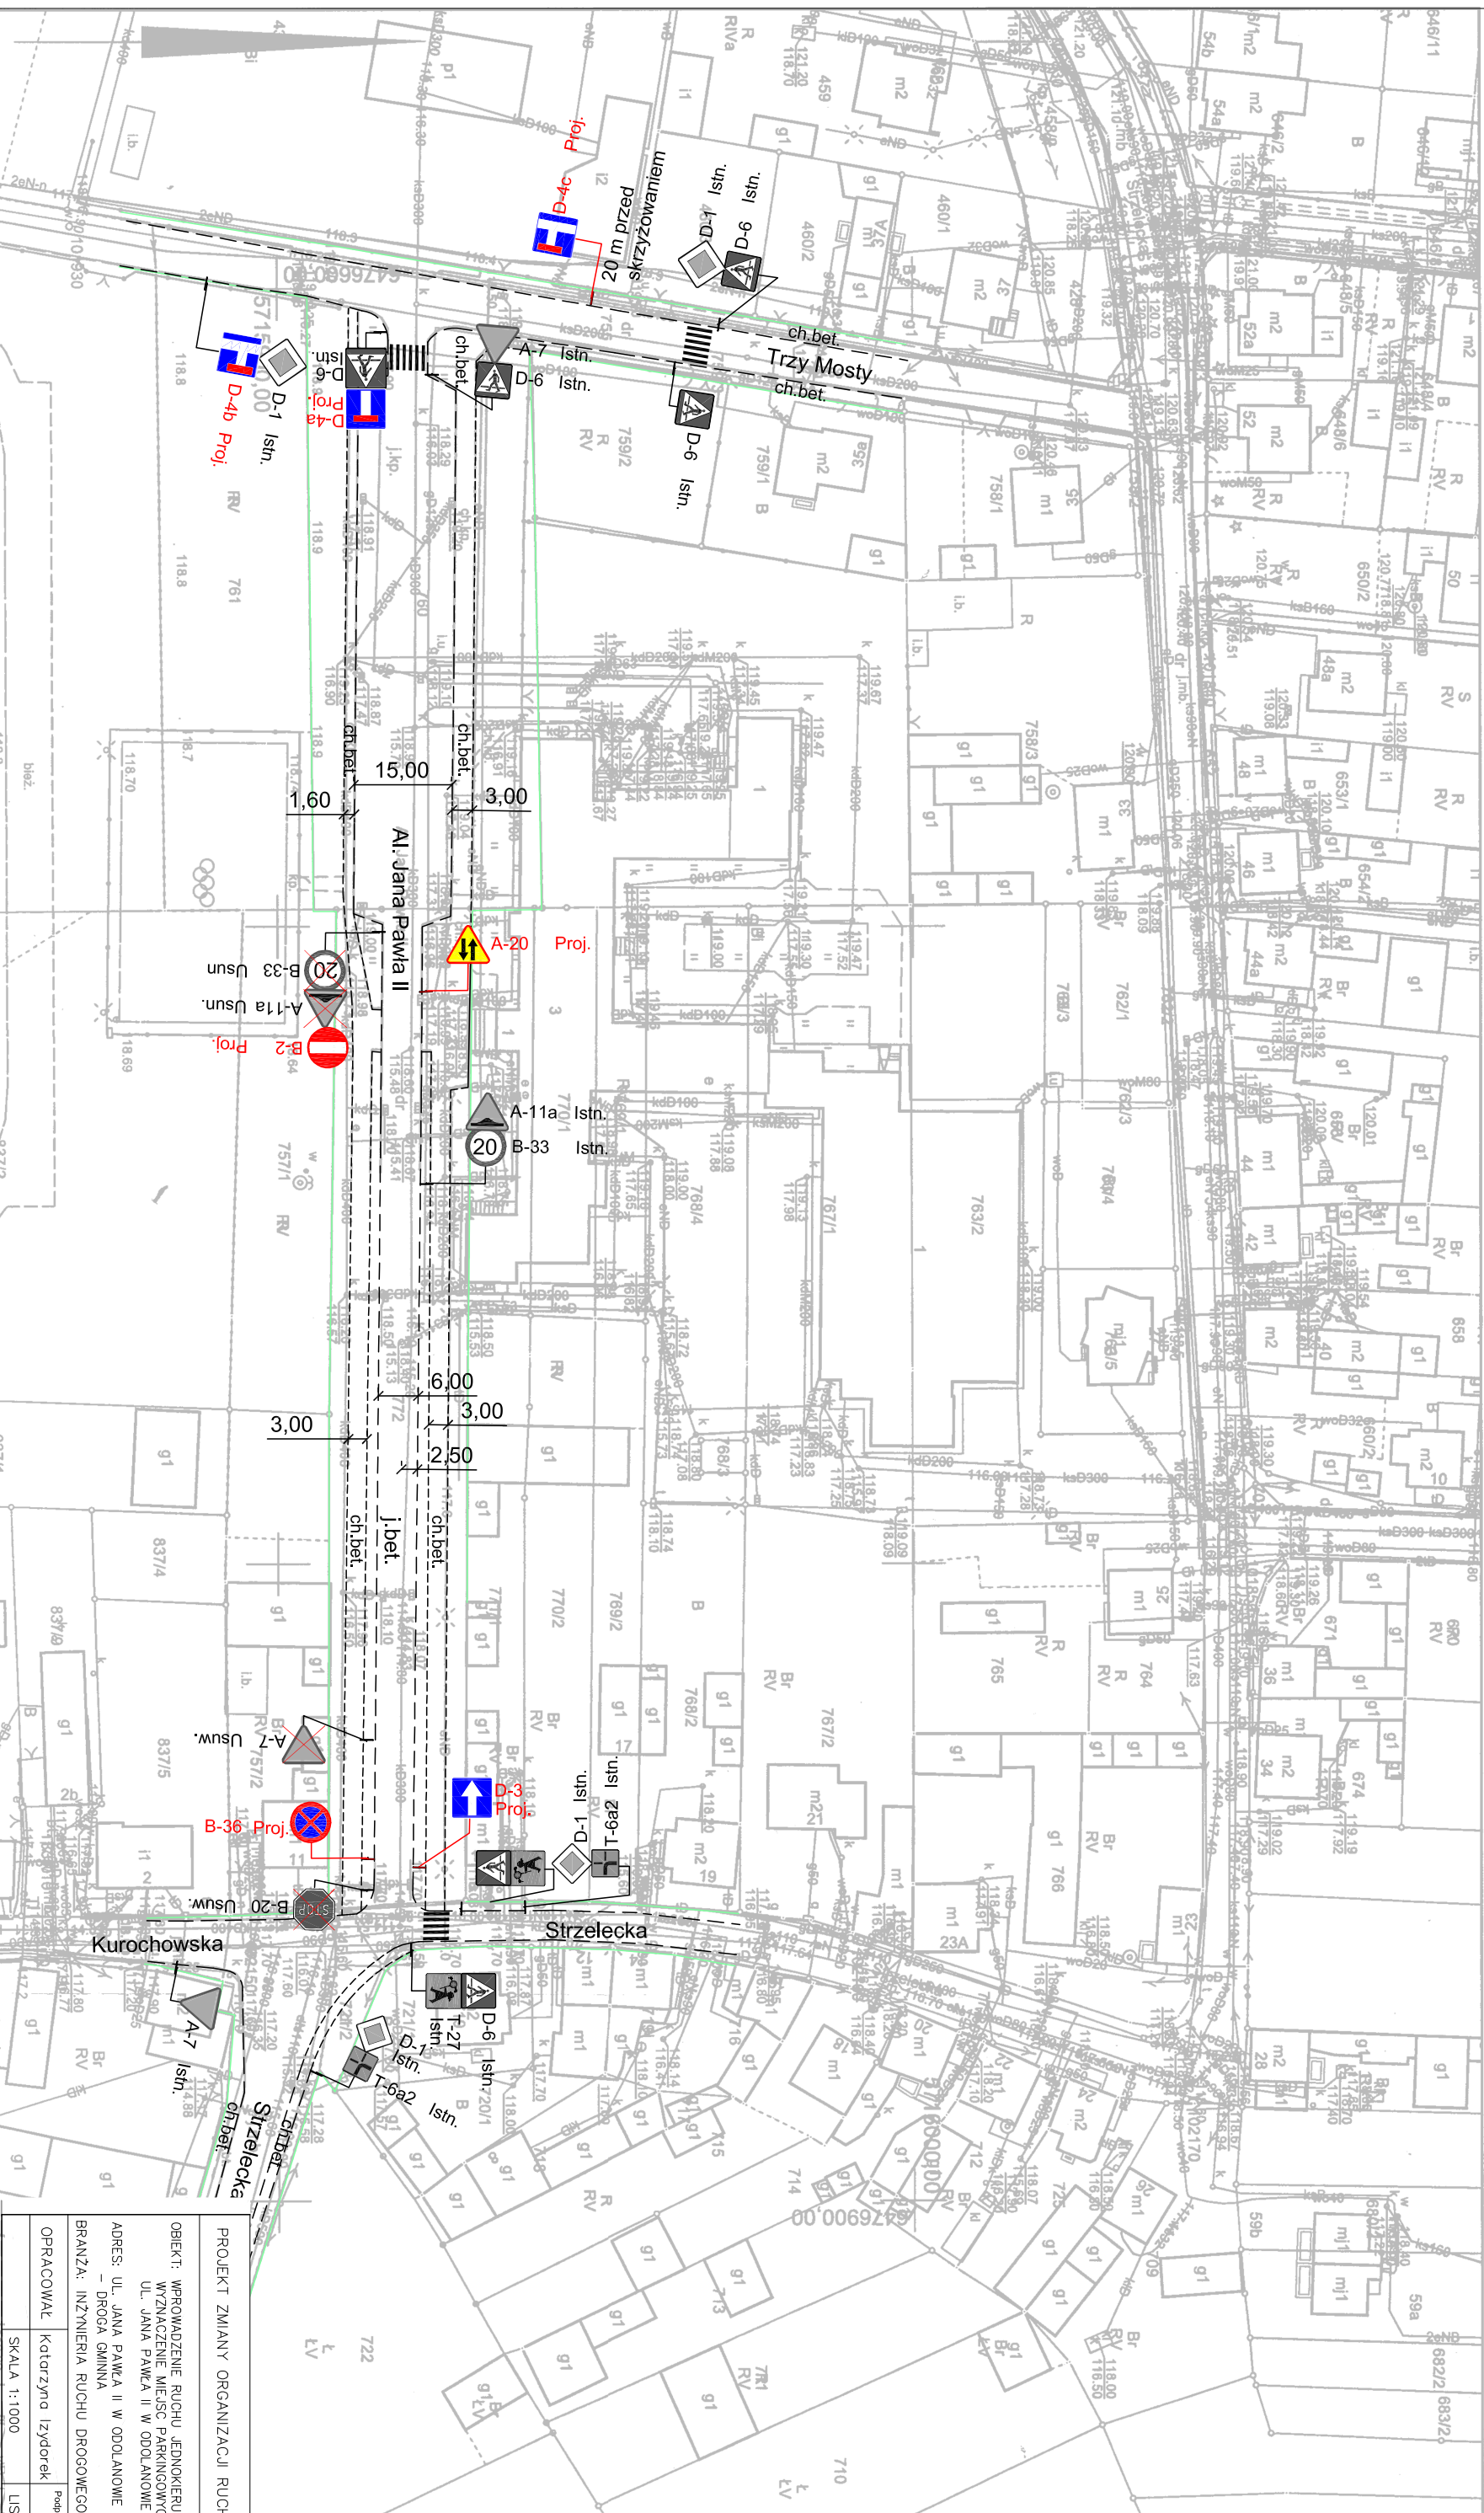

PROJEKT ZMIANY ORGANIZACJI RUCHU  
 OBIEKT: WPROWADZENIE RUCHU JEDNOKIERUNKOWEGO WZNAJACZENIE MIEJSC PARKINGOWYCH UL. JANA PAWKĄ II W ODOLANOWIE  
 ADRES: UL. JANA PAWKĄ II W ODOLANOWIE - DROGA GMINNA  
 BRANŻA: INŻYNIERIA RUCHU DROGOWEGO  
 OPRACOWAŁ: Katarzyna Izydorek  
 SKALA 1:1000  
 LIST