
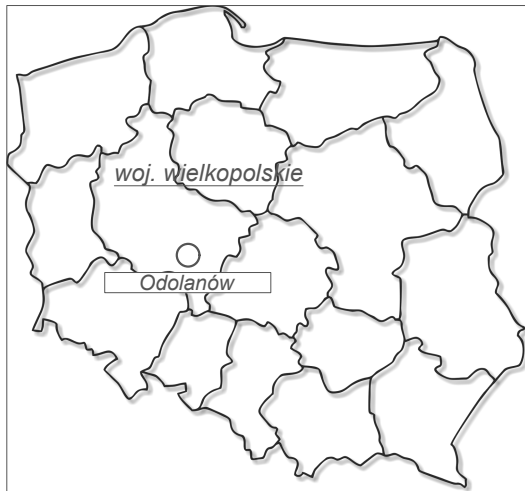


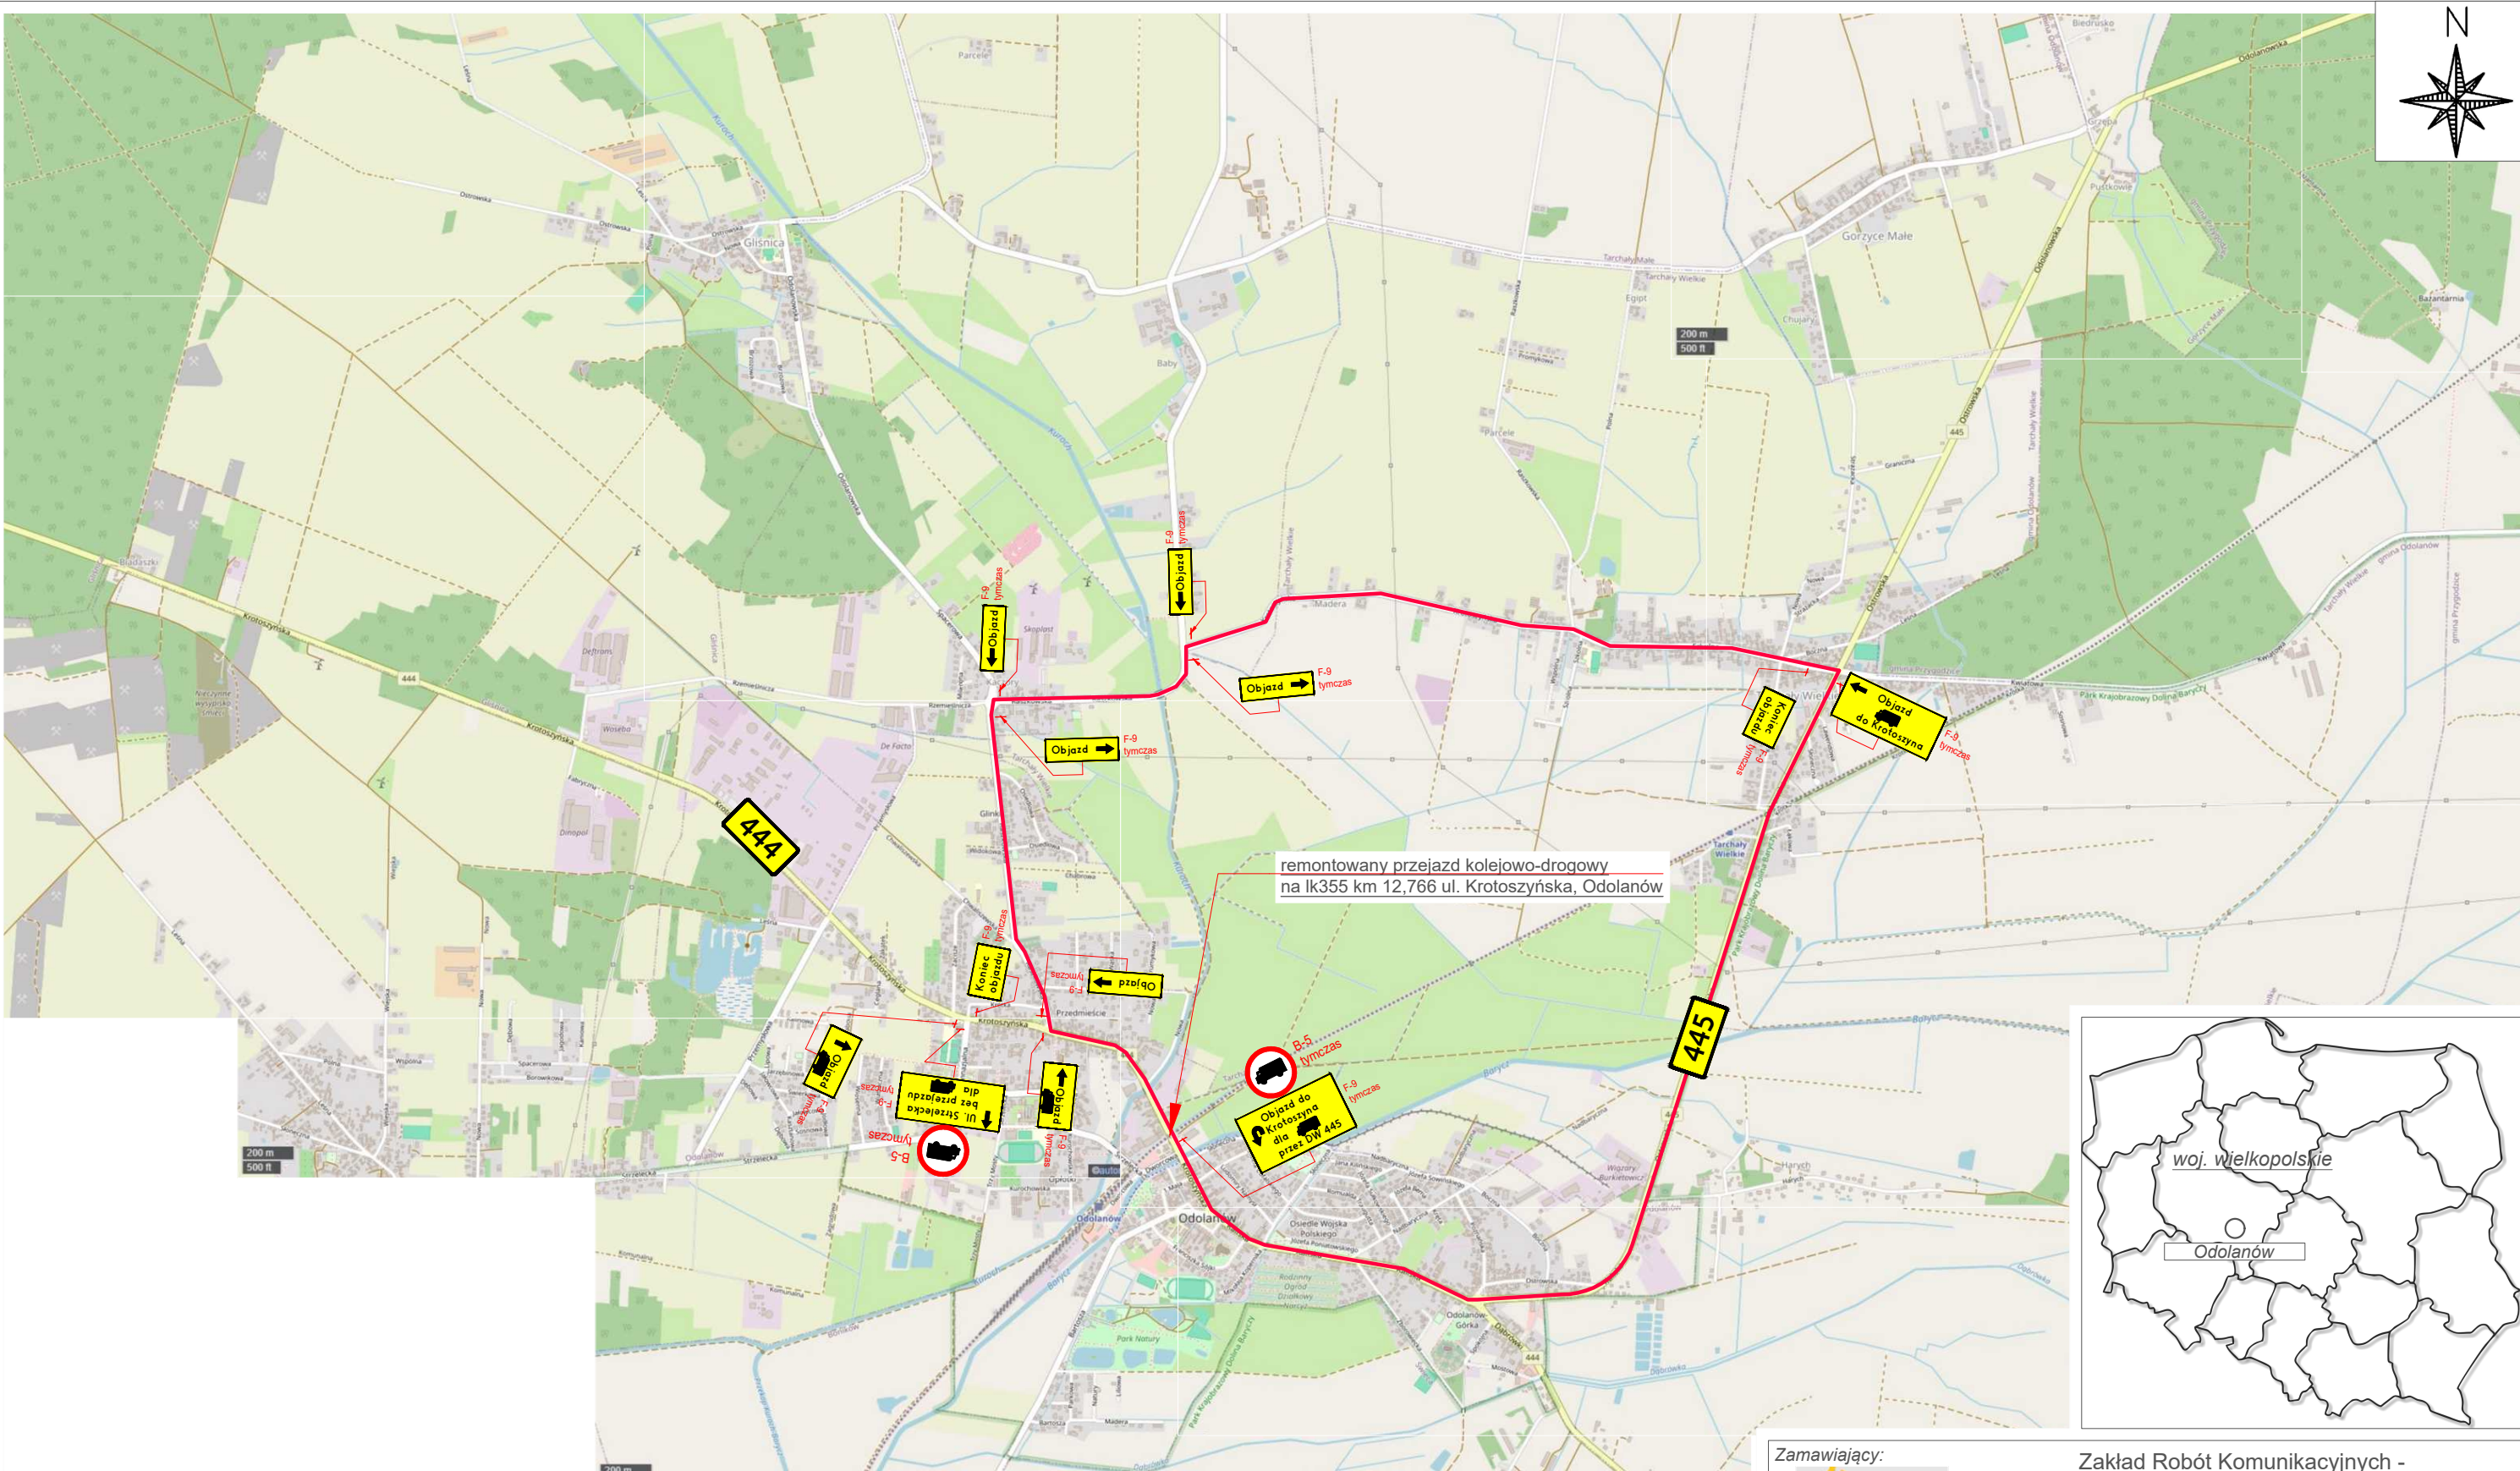

LEGENDA:

Trasa objazdu

© autorzy OpenStreetMap

Zamawiający:



Zakład Robót Komunikacyjnych -
DOM w Poznaniu Sp. z o.o.
ul. Mogileńska 10G, 61-052 Poznań

Wykonawca:

APB Paweł Brych

Skórczewo ul. Światlika 22, 60-185 Poznań
www.apb.poznan.pl

Temat:

Alternatywny objazd dla pojazdów ciężarowych na czas zamknięcia awaryjnego przejazdu kolejowo-drogowego w km 12,766 linii kolejowej nr 355 Ostrów Wkp. - Grabowo Wielkie w ciągu drogi wojewódzkiej nr 444 - ul. Krotoszyńskiej w Odolanowie

Nazwa rysunku:

PLAN ORIENTACYJNY

Projektant:

mgr inż. Paweł Brych

Opracowujący:

mgr inż. Michał Biegalski

Data:

12.2025

Skala:

1:10 000

Nr rys.:

1.0