


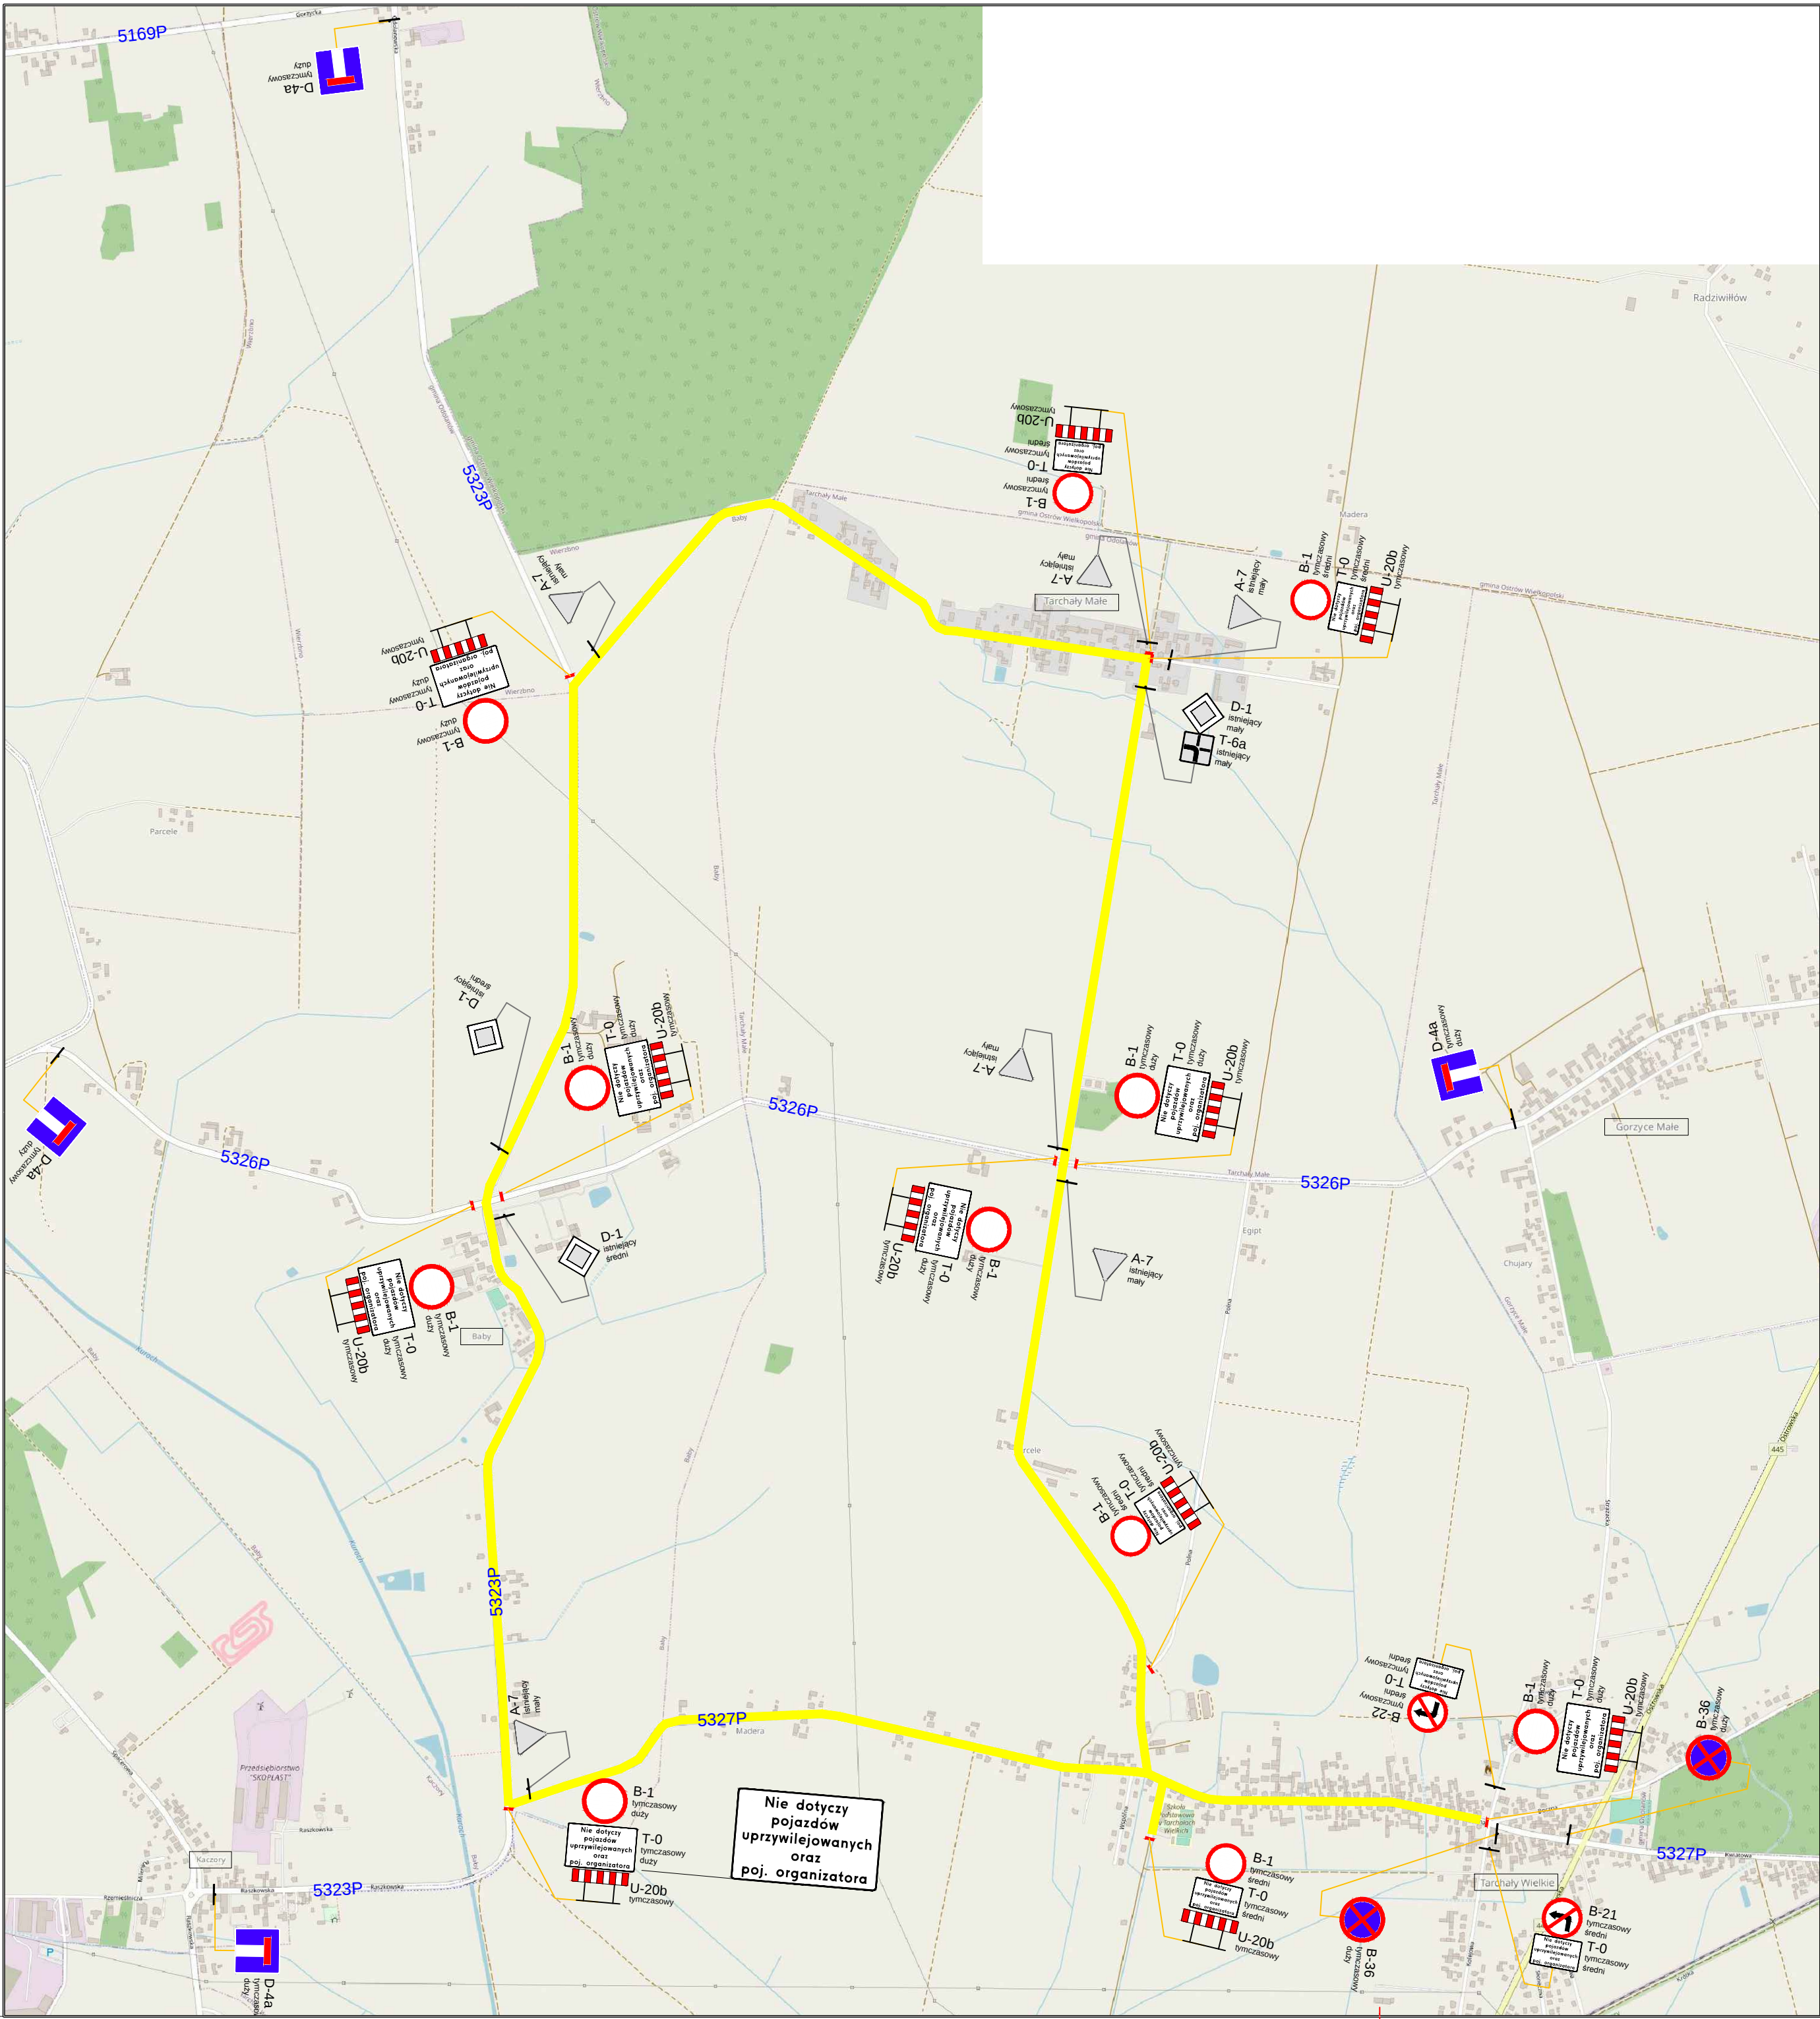

Legenda:

-  A-7 tymczasowy średni - znak pionowy tymczasowy postawiony na czas organizowanego biegu
-  A-7 istniejący średni - znak pionowy istniejący

Zlecający		LZS „Tarchalanka” Tarchalany Wielkie Tarchalany Wielkie, ul. Leśna 0, 63-430 Odolanów	
		Pracownia Projektowa Infrastruktury Drogowej Marcin Kasalka ul. Staroprzygodzka 25, 63-400 Ostrów Wielkopolski tel. 607 335 657, 505 281 941	
Projekt organizacji ruchu	VI Bieg w Tarchalach Wielkich - Polska Biega w Tarchalach.		czerwiec 2021r.
	PLAN OZNAKOWANIA		2.0
	PROJEKTANT		mgr inż. Marcin Kasalka WKP/0305/POOD/11
	OPRACOWAŁ		mgr inż. Tomasz Dryjański